



Cultura de Trabajo en Equipo Saludable

IGLESIA CATÓLICA SANTA ROSA DE LIMA


Instalaciones de Santa Rosa
Plan Maestro

- **WILLIAM HEYER, ARQUITECTO,
Columbus, OH**
- **El Comité de Planificación Estratégica trabajó mucho para reunir información**
 - Entrevistas con ministerios incluyendo la escuela
 - Encuesta a los feligreses
 - Consideración sobre las condiciones actuales de las instalaciones
 - Cuestiones sobre el gimnasio, el Jo Call Room, y las oficinas parroquiales que no se podían resolver con la renovación, se decidió ponerlas en otro lugar o derribarlas completamente.


- La información que se obtuvo también toma en cuenta un crecimiento de la población.
- Se tomó en consideración el terreno de 29.29 acres adicionales que están junto a las instalaciones de la iglesia.
- Los planos que ven no son una representación de la arquitectura.
- Son una visión a futuro sobre las potenciales 4 fases de transformar las instalaciones de la iglesia para servir a las necesidades de la parroquia.
- No se han hecho decisiones sobre el diseño todavía.

29.29 acres al norte de las instalaciones presentes



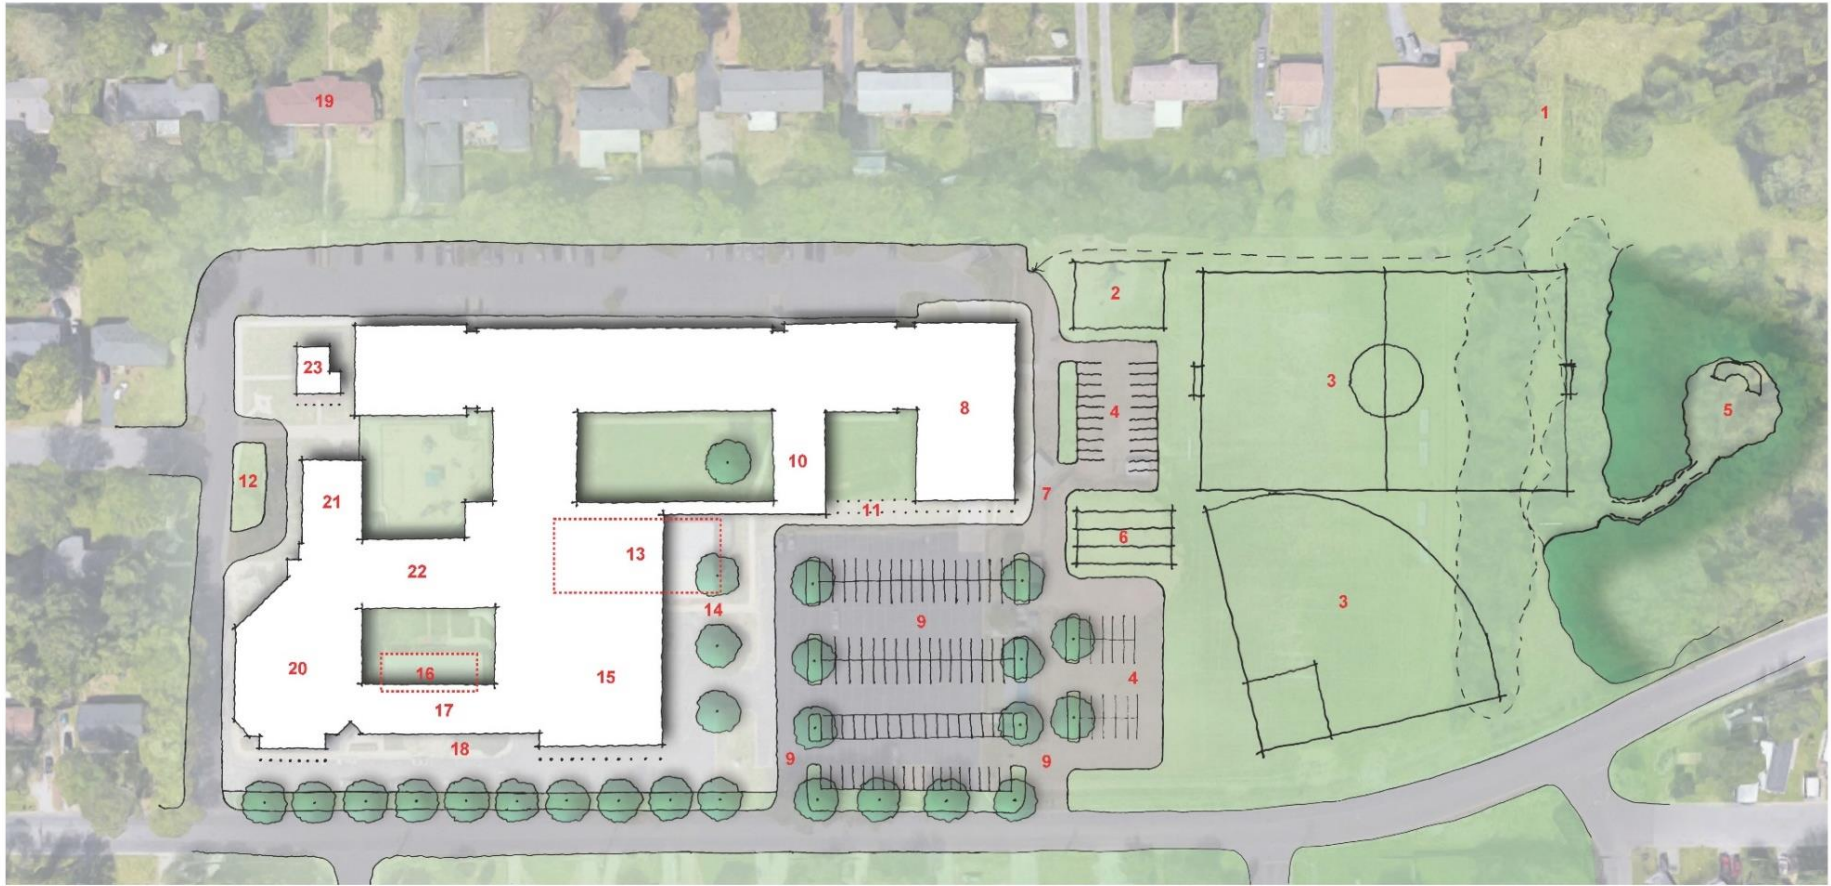

- | | | | |
|---|--|--|---|
| 1. Pedestrian connection to rectory | 8. New gymnasium | 14. New memorial grove | 20. New social hall (former church) |
| 2. Relocated playground | 9. Reconfigured parking lots and entries from N. Tennessee Blvd. | 15. New church | 21. New kitchen (former parish meeting spaces) |
| 3. Reconfigured playing fields | 10. New school office and secure lobby | 16. Existing parish offices | 22. New cafeteria, meeting spaces (former school administration) |
| 4. New parking lot | 11. New covered arcade | 17. New meeting rooms and parish offices | 23. New food pantry location and meeting space, renovated Marian Center |
| 5. New grotto and Stations of the Cross | 12. New service drive for kitchen | 18. New plaza (accessible to cars) | |
| 6. Relocated bocce courts | 13. Existing gymnasium | 19. Sell Maymont House and property | |
| 7. Reconfigured drive aisles | | | |

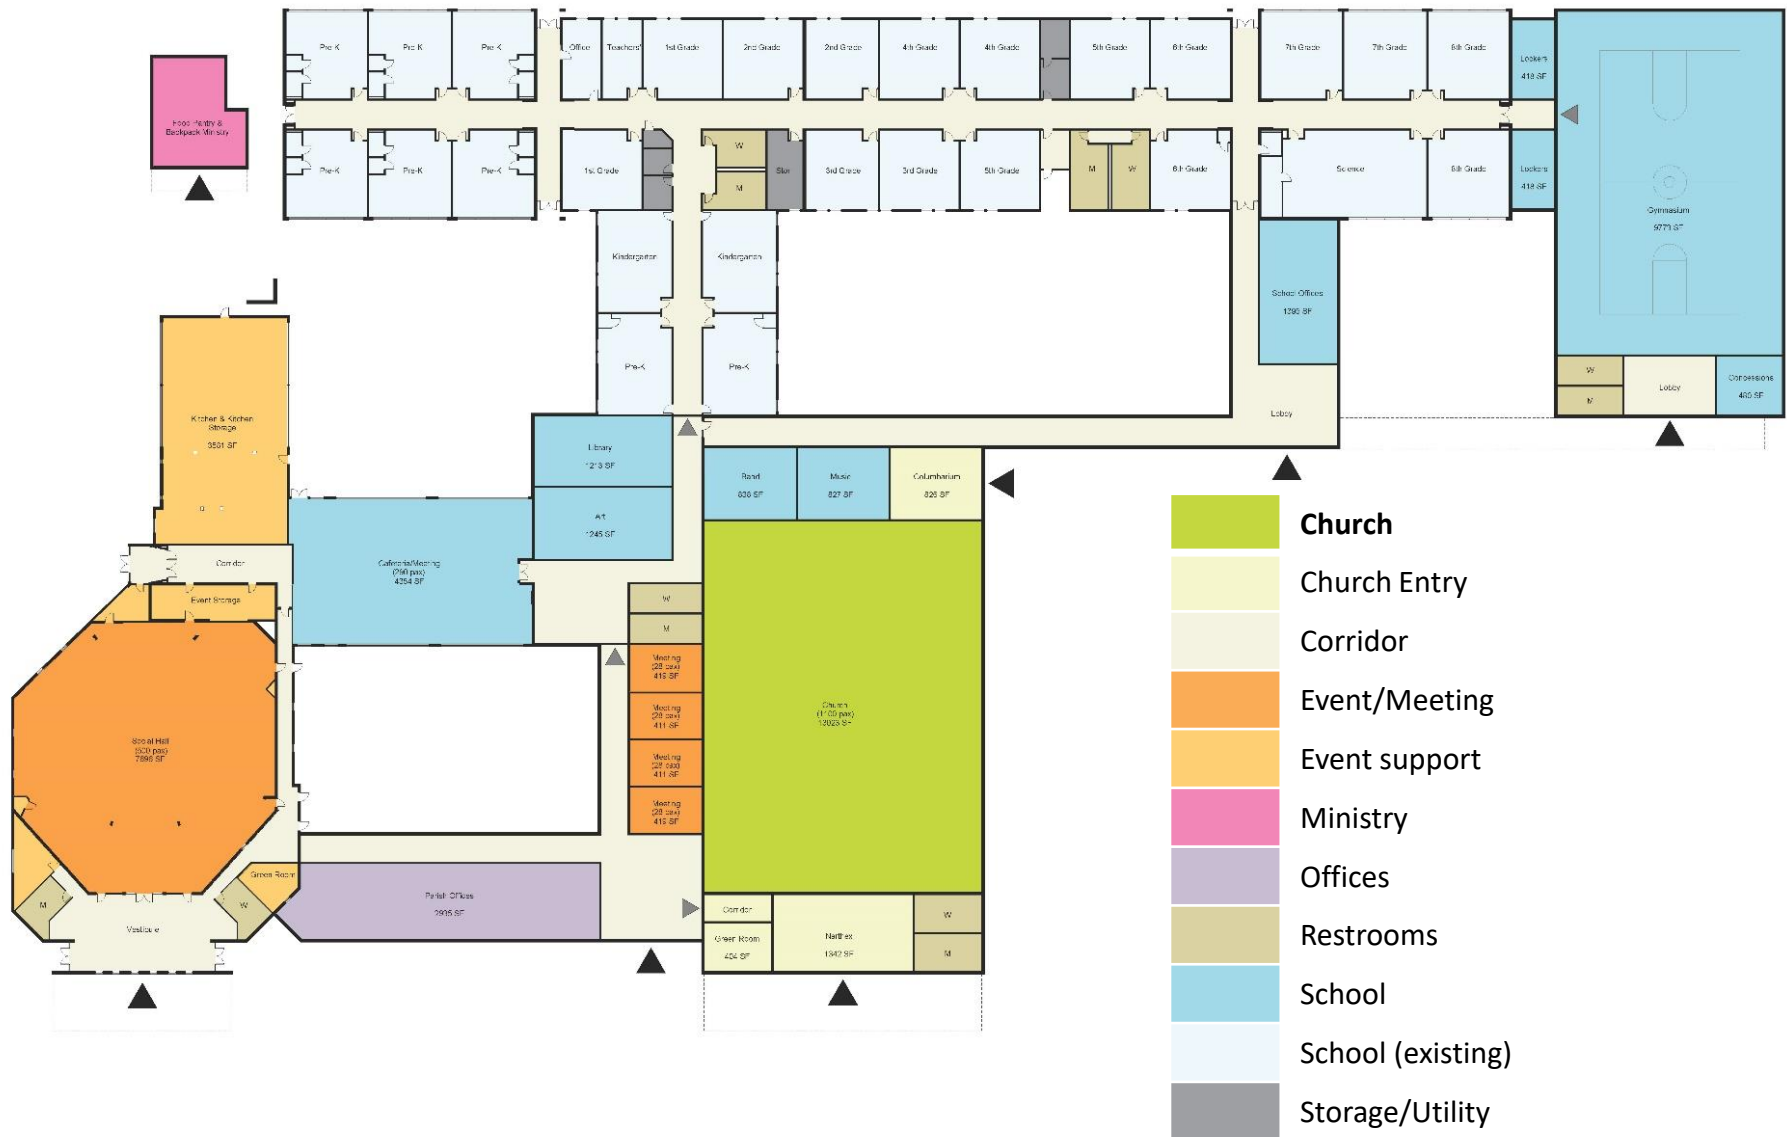



Fase 1

- Renovar el Centro Mariano
- Se considera vender la propiedad en 1606 Maymont
- Nuevo autoservicio para la cocina
- Reubicación del Banco de Comida y Programa de Mochilas
- Reubicación del Ministerio Bridge (Puente)
- Espacios para reuniones
- Almacenamiento

Fase 1 También incluye:

- Reconfiguración de los campos deportivos y las canchas de petanca (bocce)
- Adición de nuevos estacionamientos
- Nueva gruta y Estaciones de la Cruz
- Conexión peatonal con la casa del párroco




Fase 1

Costo de Construcción: \$167,000 Costo del lugar: \$300,000 Costo aproximado: \$607,000

Fase 2 – Nueva Construcción

- Gimnasio – cancha de basquetbol de regulacion – baños, vestuarios, área de concesión para vender botanas
 - Se compartirá con eventos al aire libre en las canchas deportivas.
- Reconfiguración de las entradas y caminos desde TN Blvd.

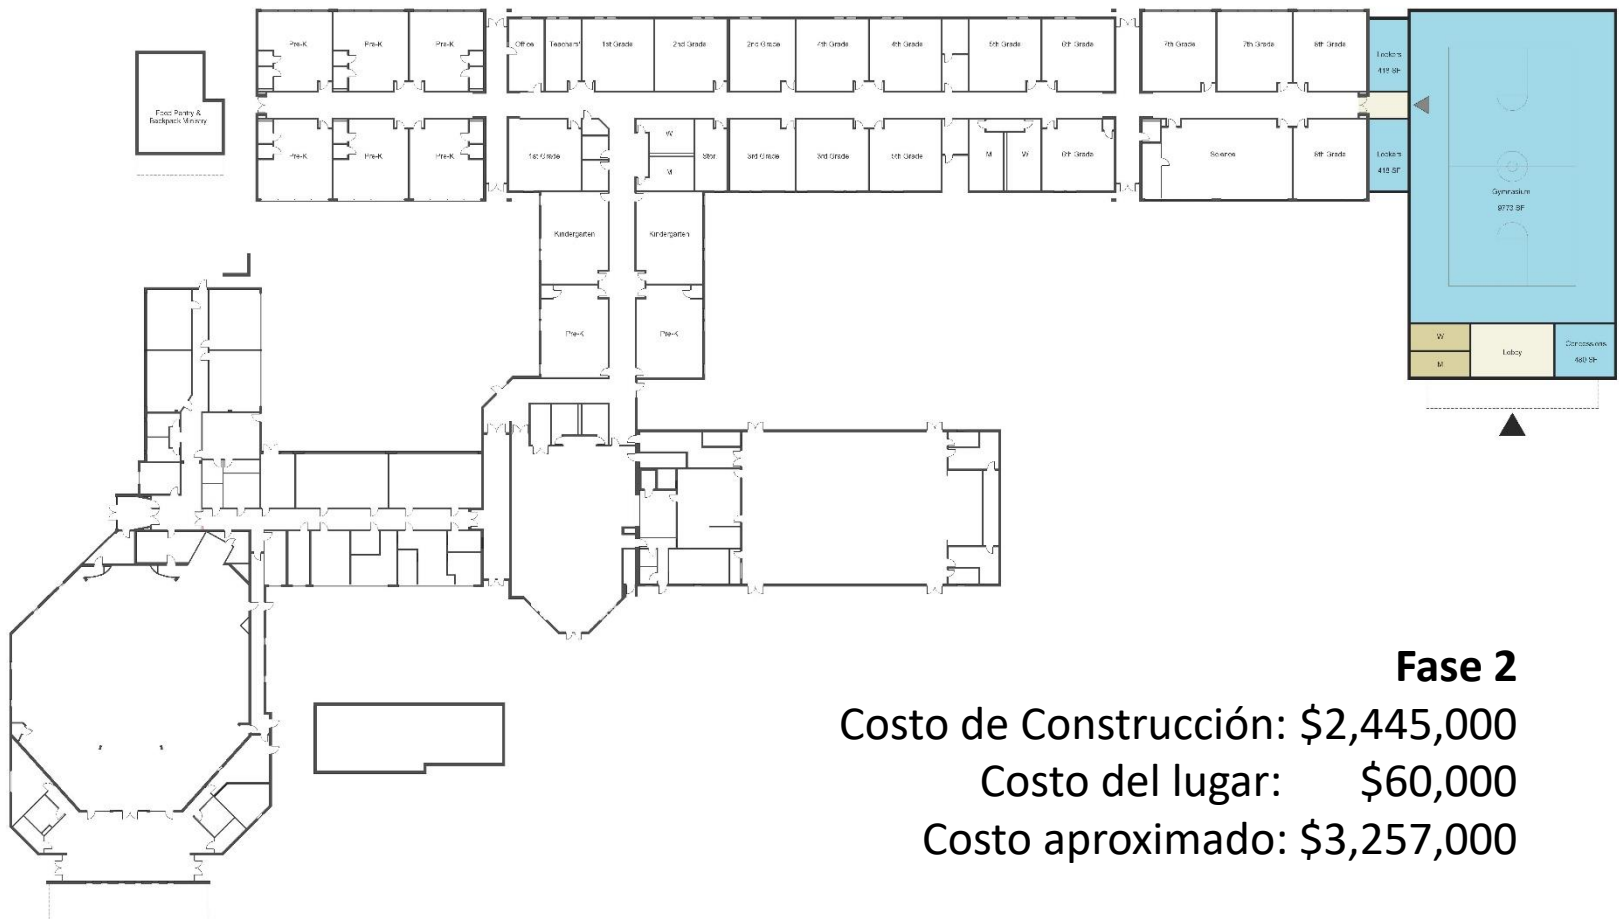


Fase 2

Costo de Construcción: \$2,445,000

Costo del lugar: \$60,000

Costo aproximado: \$3,257,000

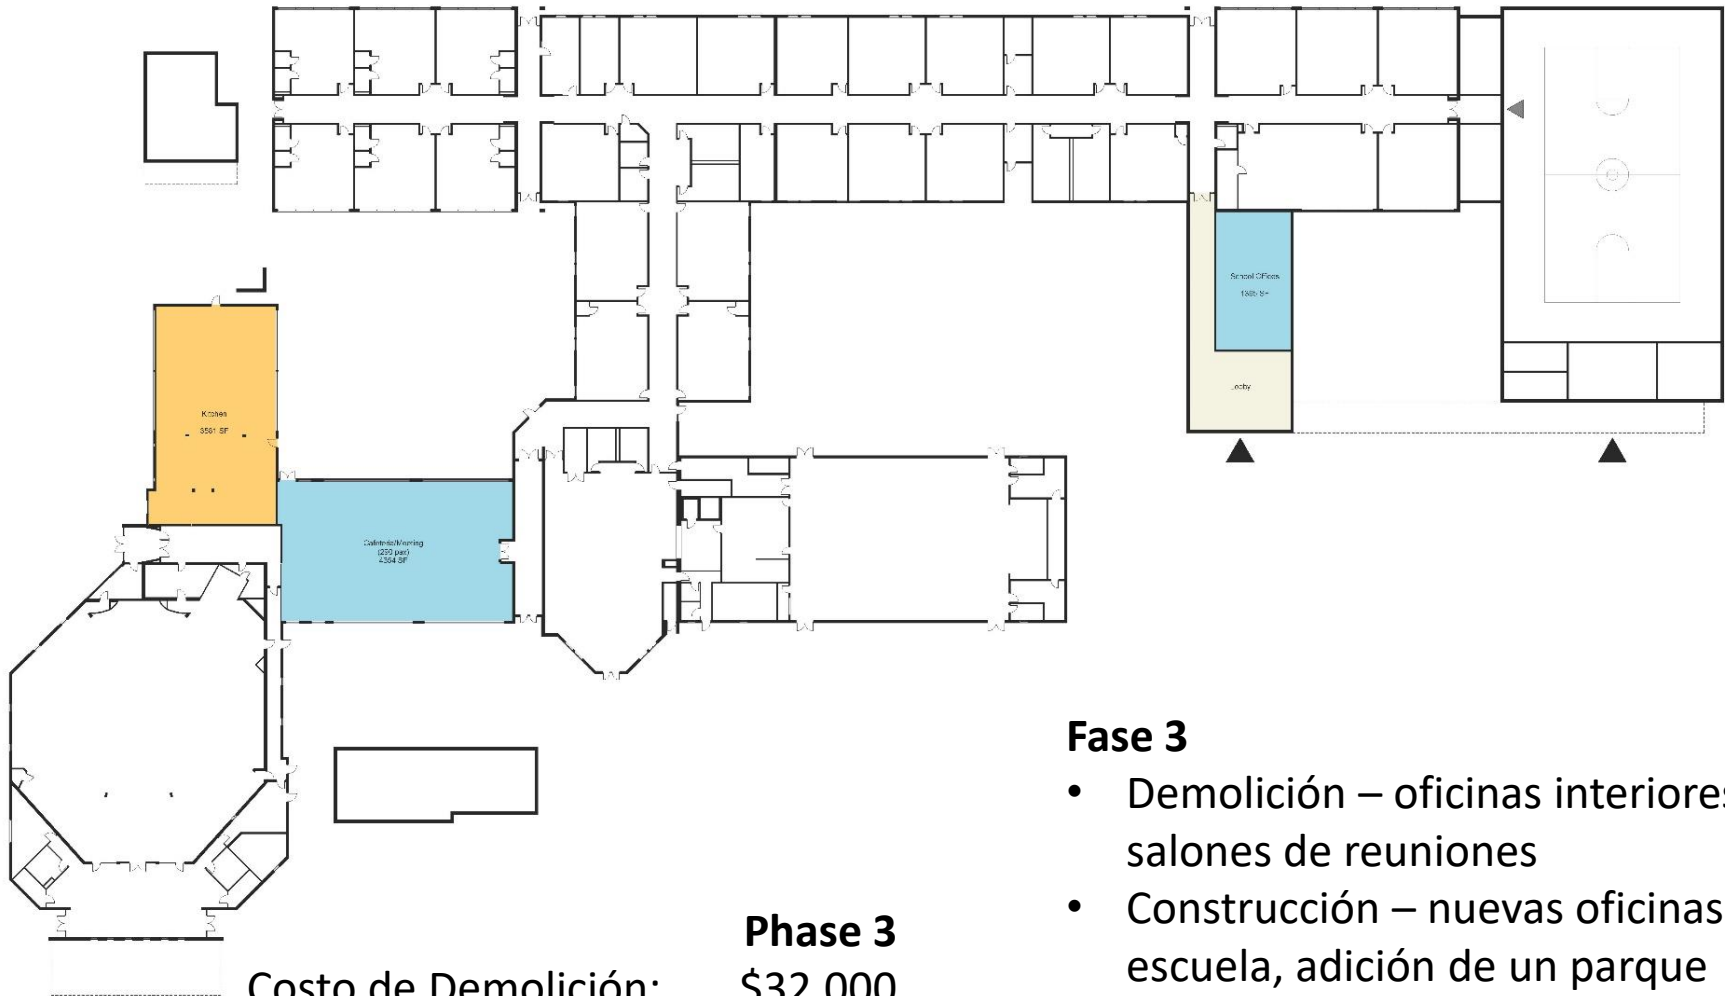



Phase 3

Costo de Demolición: \$32,000
 Costo de Construcción: \$1,071,000
 Equipo de Cocina: \$500,000
 Costo del lugar: \$100,000
 Costo Estimado: \$2,214,000

Fase 3

- Demolición – oficinas interiores y salones de reuniones
- Construcción – nuevas oficinas de escuela, adición de un parque conectado al nuevo gimnasio
- Renovar las áreas de reuniones y oficinas para que sea la nueva cocina y cafetería

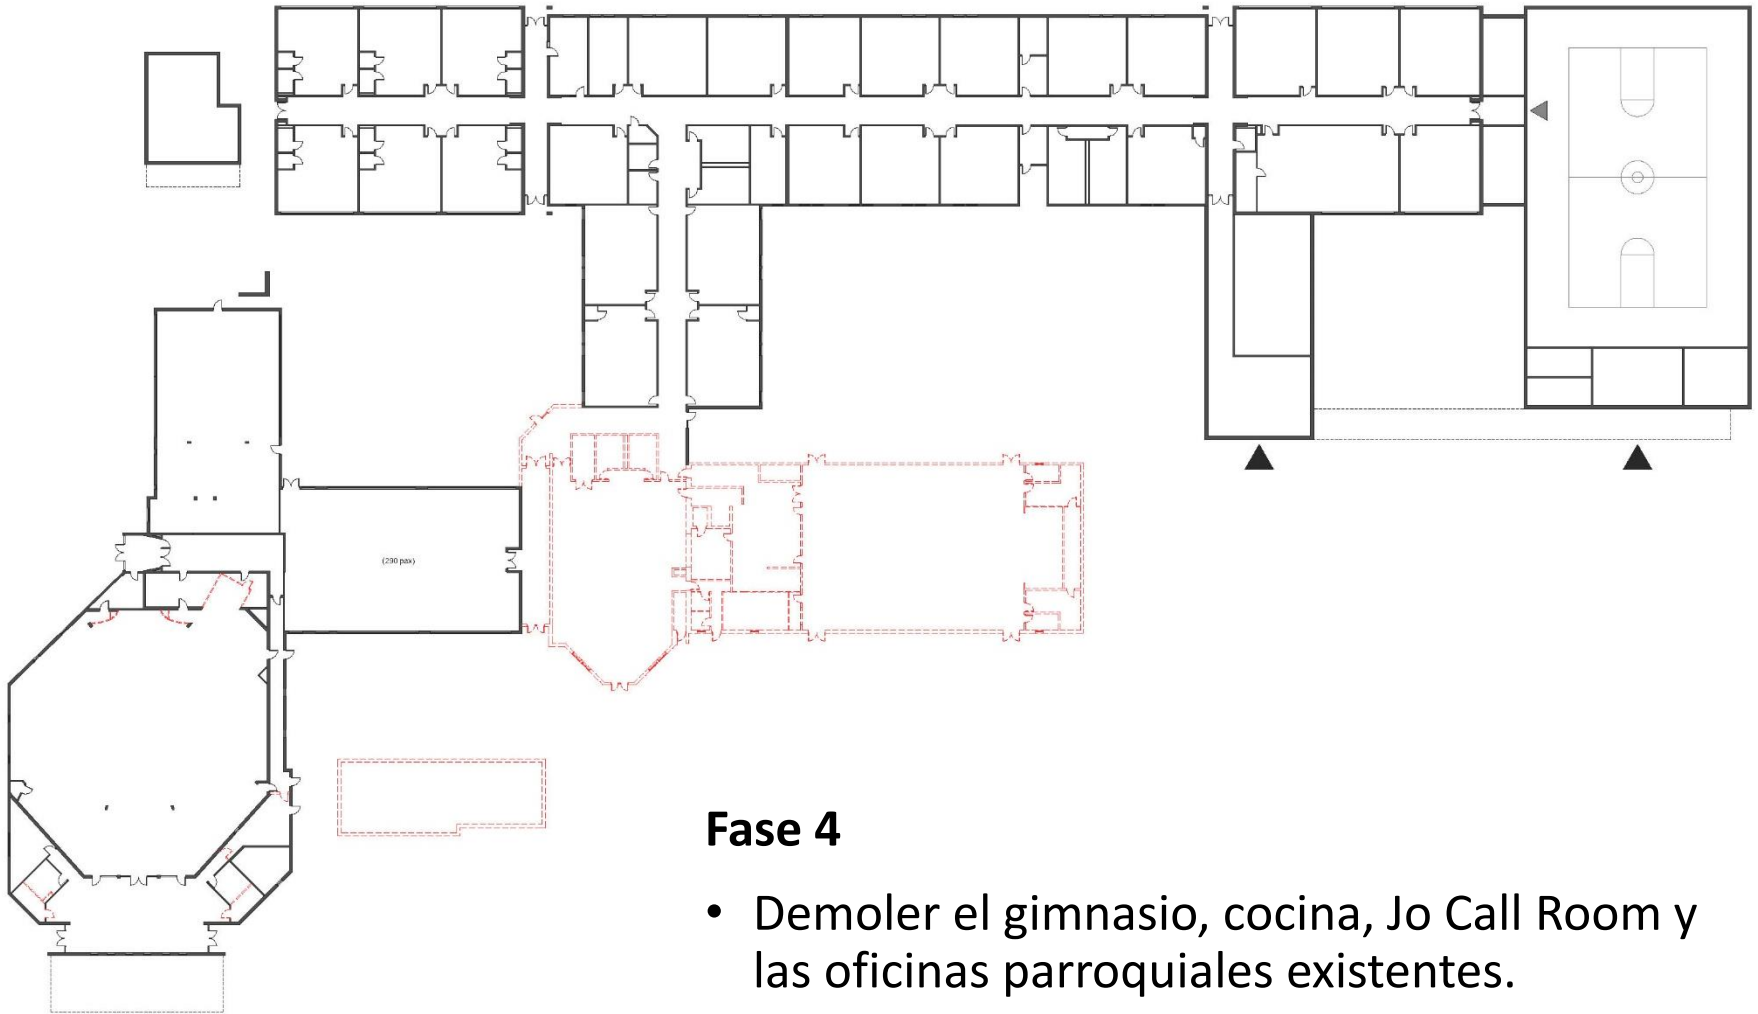

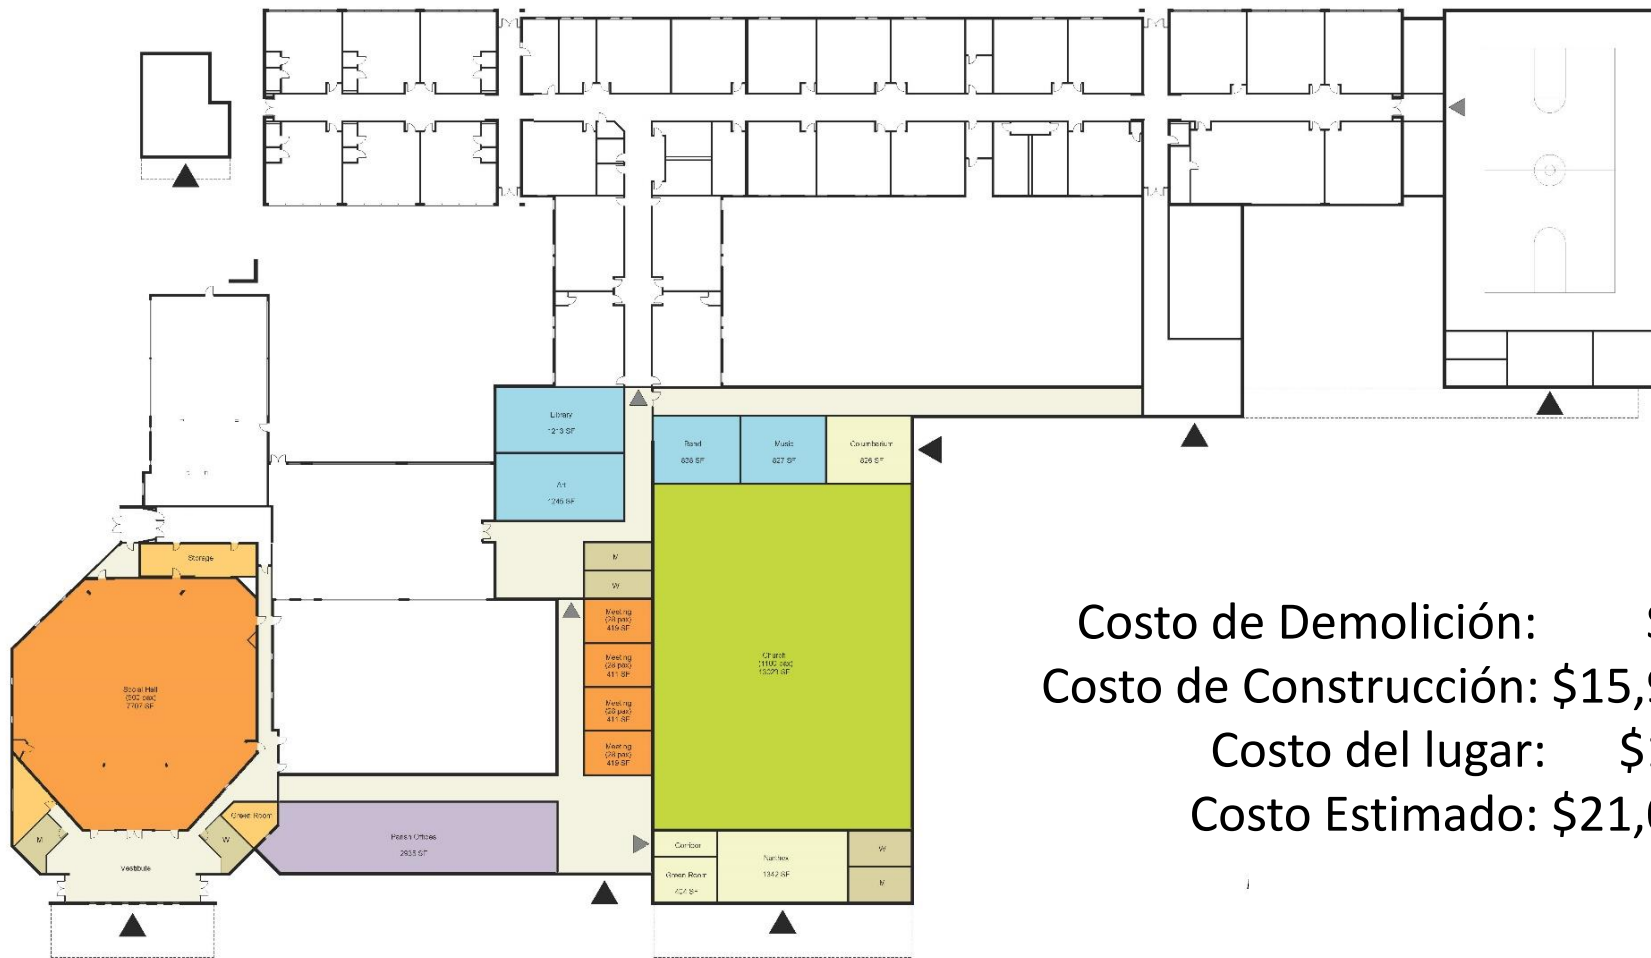


Phase 4

Costo de Demolición: \$63,000
 Costo de Construcción: \$15,985,000
 Costo del lugar: \$120,000
 Costo Estimado: \$21,018,000

Fase 4: Nueva Construcción

- Nueva iglesia y nártex (vestíbulo)
- Nuevo Columbario (nichos de cremación, lugar sagrado para sepelios)
- Nuevos salones de reuniones y oficinas parroquiales
- Nueva área/arboleda conmemorativa y plaza
- Renovar la iglesia existente como un salón para socializar

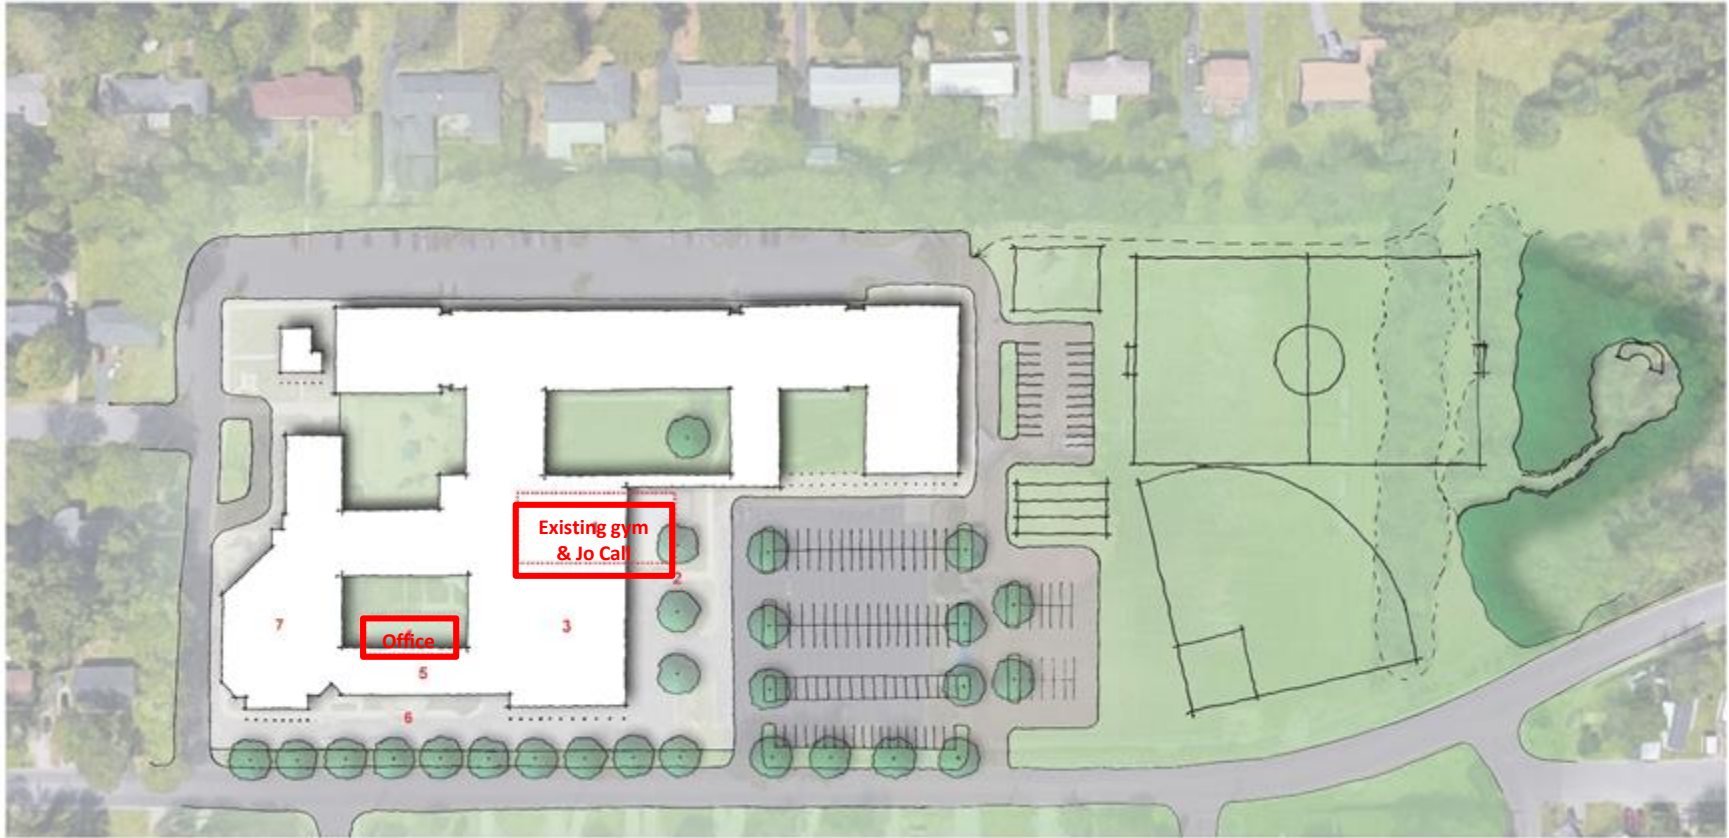

Superficie del gimnasio, Jo Call Room y oficina después de la demolición

